





IL VERGANTE
AGENZIA IMMOBILIARE

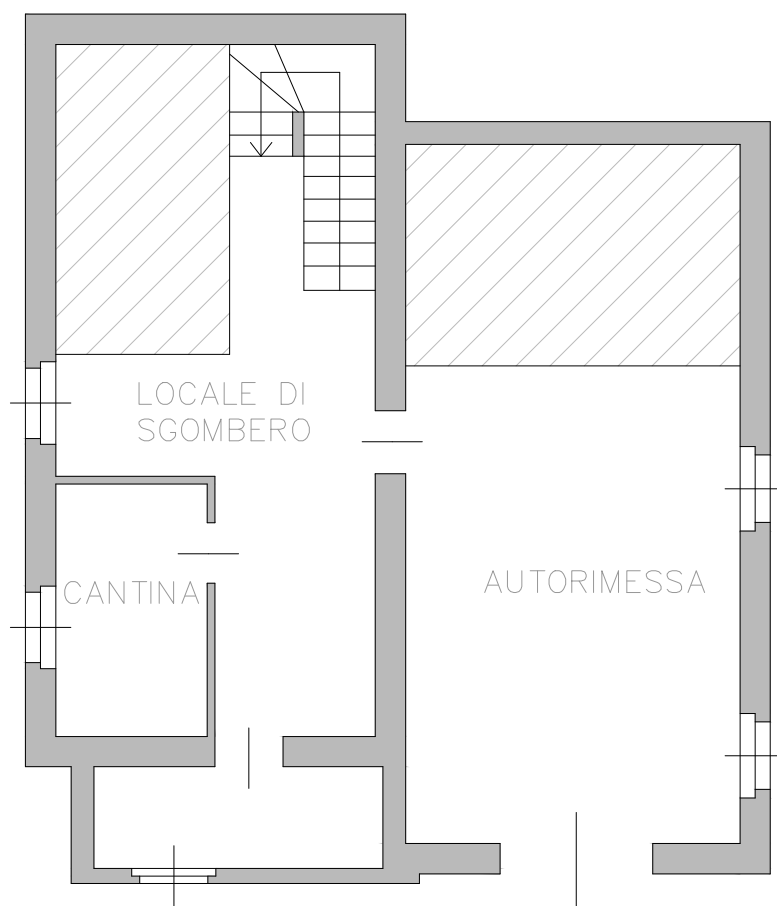

PIANTA PIANO SEMINTERRATO
scala 1:100



IL VERGANTE
AGENZIA IMMOBILIARE

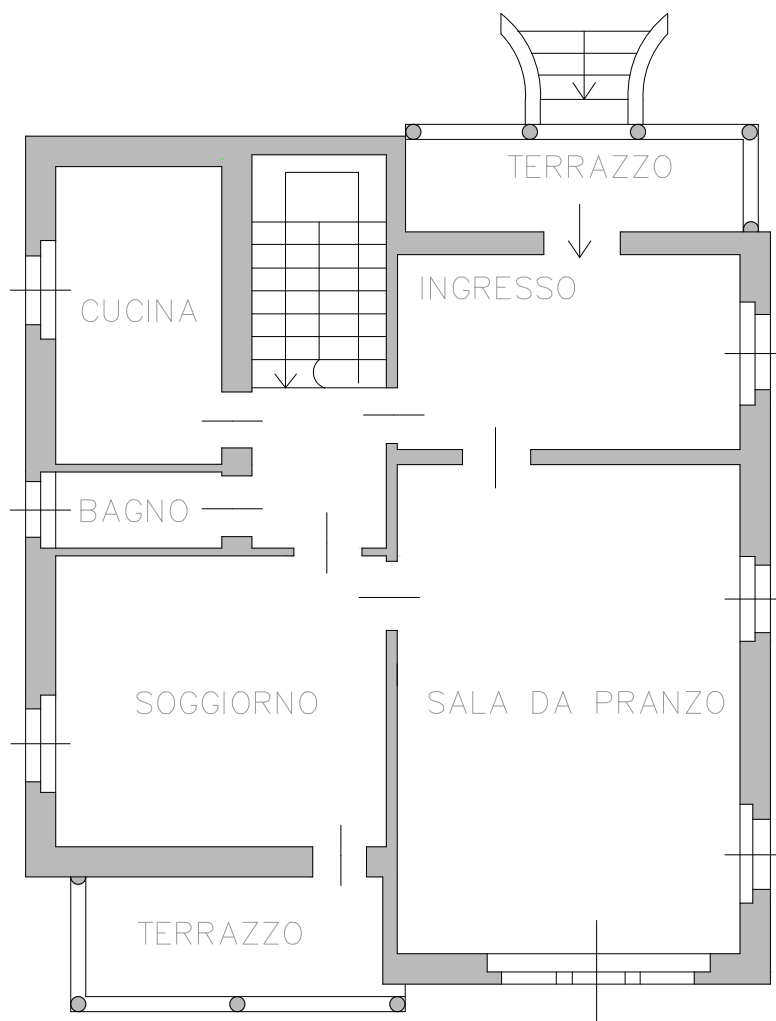


PIANTA PIANO TERRA
scala 1:100



IL VERGANTE

AGENZIA IMMOBILIARE

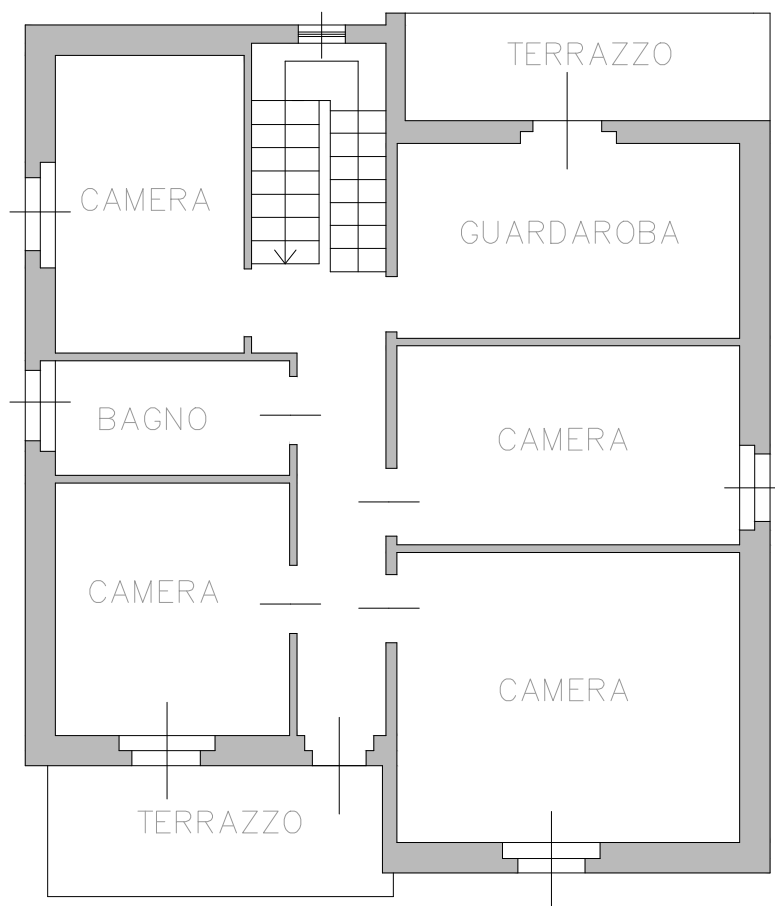

PIANTA PIANO PRIMO
scala 1:100