




IL VERGANTE
AGENZIA IMMOBILIARE

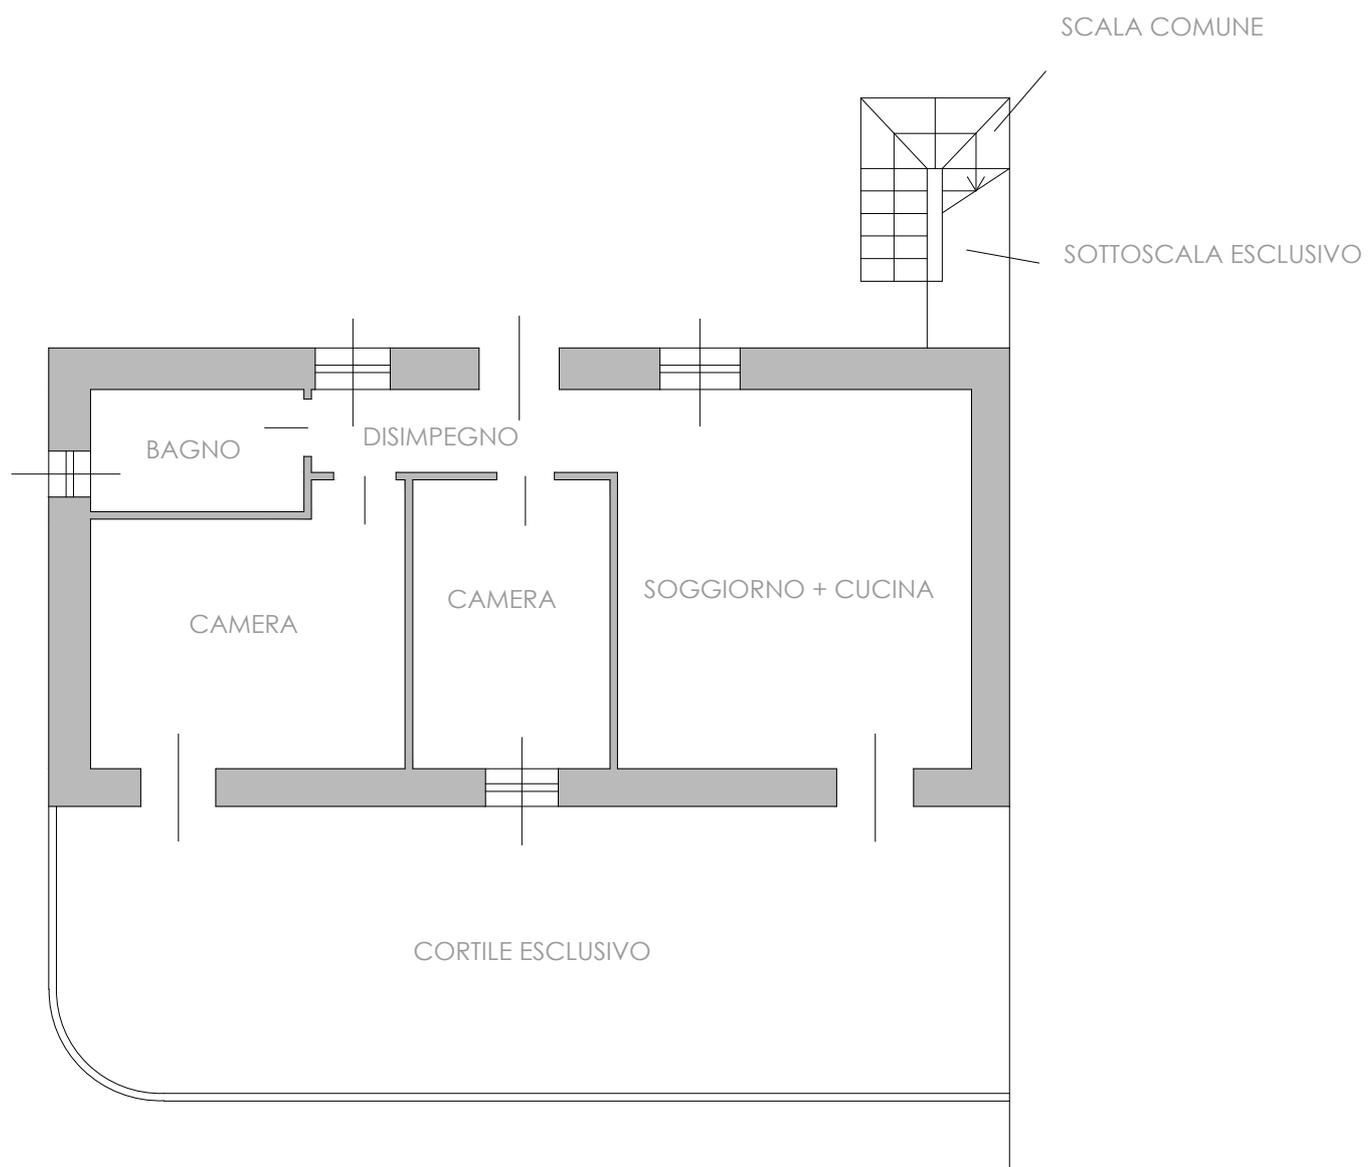

PIANTA PIANO TERRA
scala 1:100