



PIANTA PIANO INTERRATO
scala 1:100




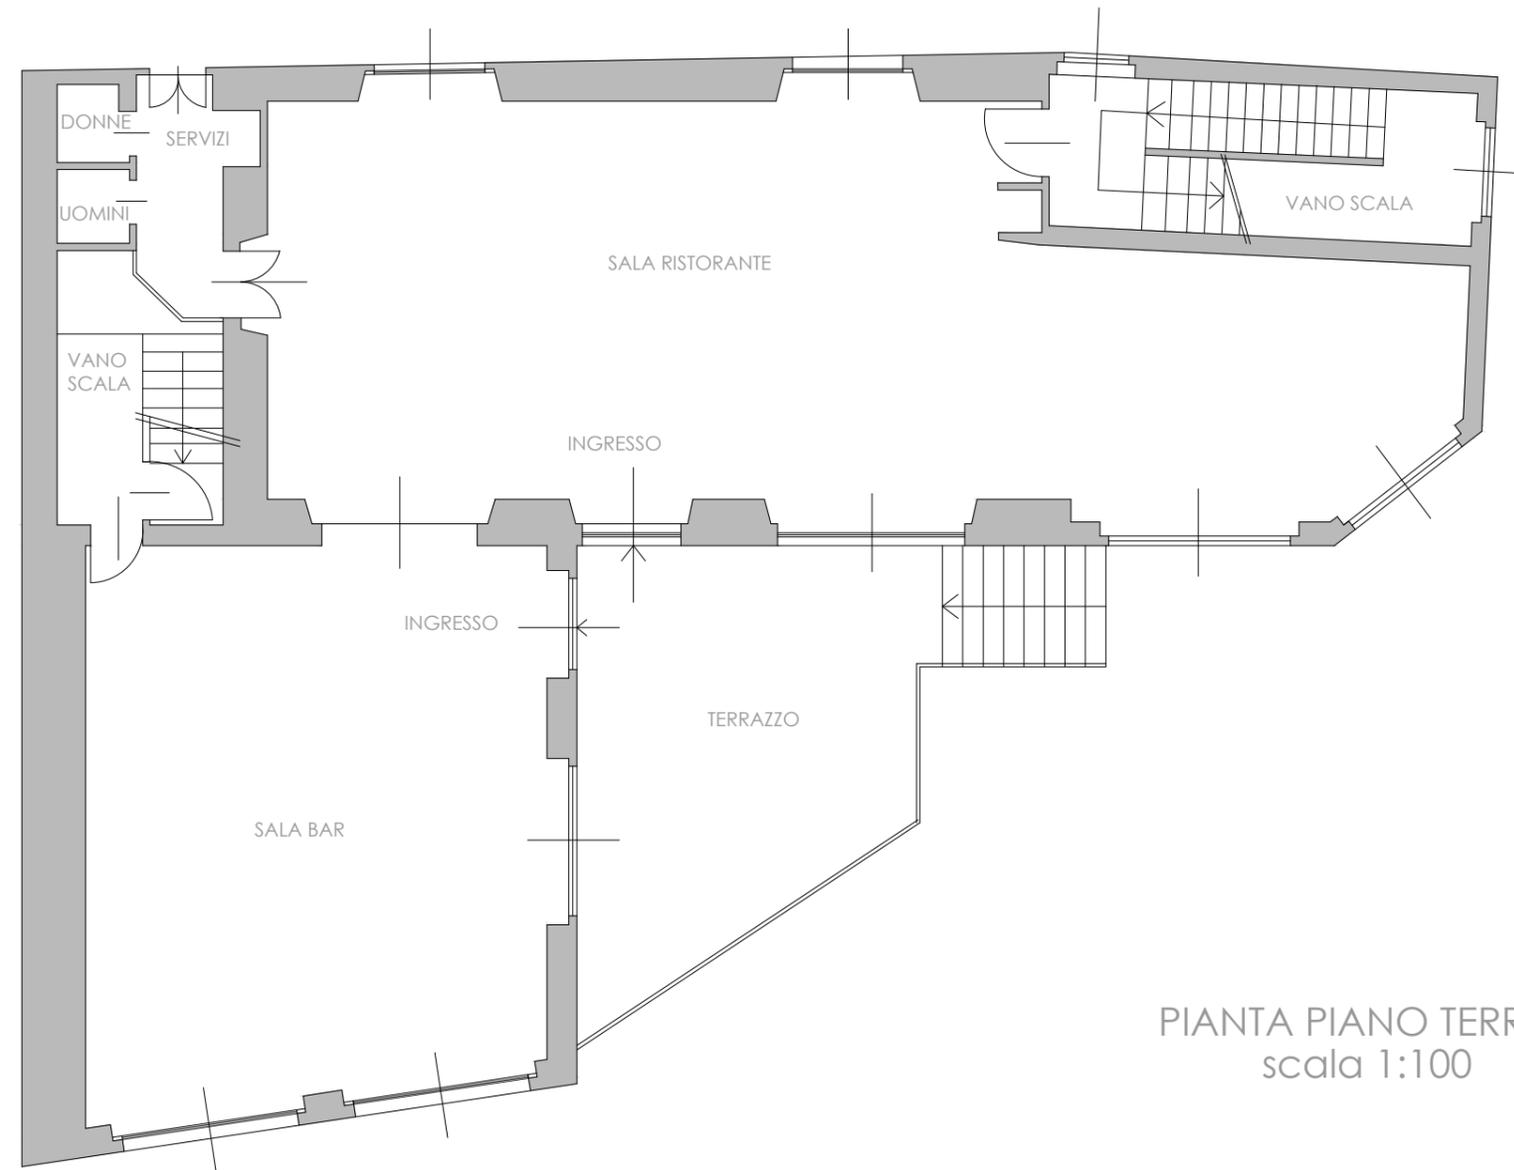

PIANTA PIANO PRIMO
scala 1:100

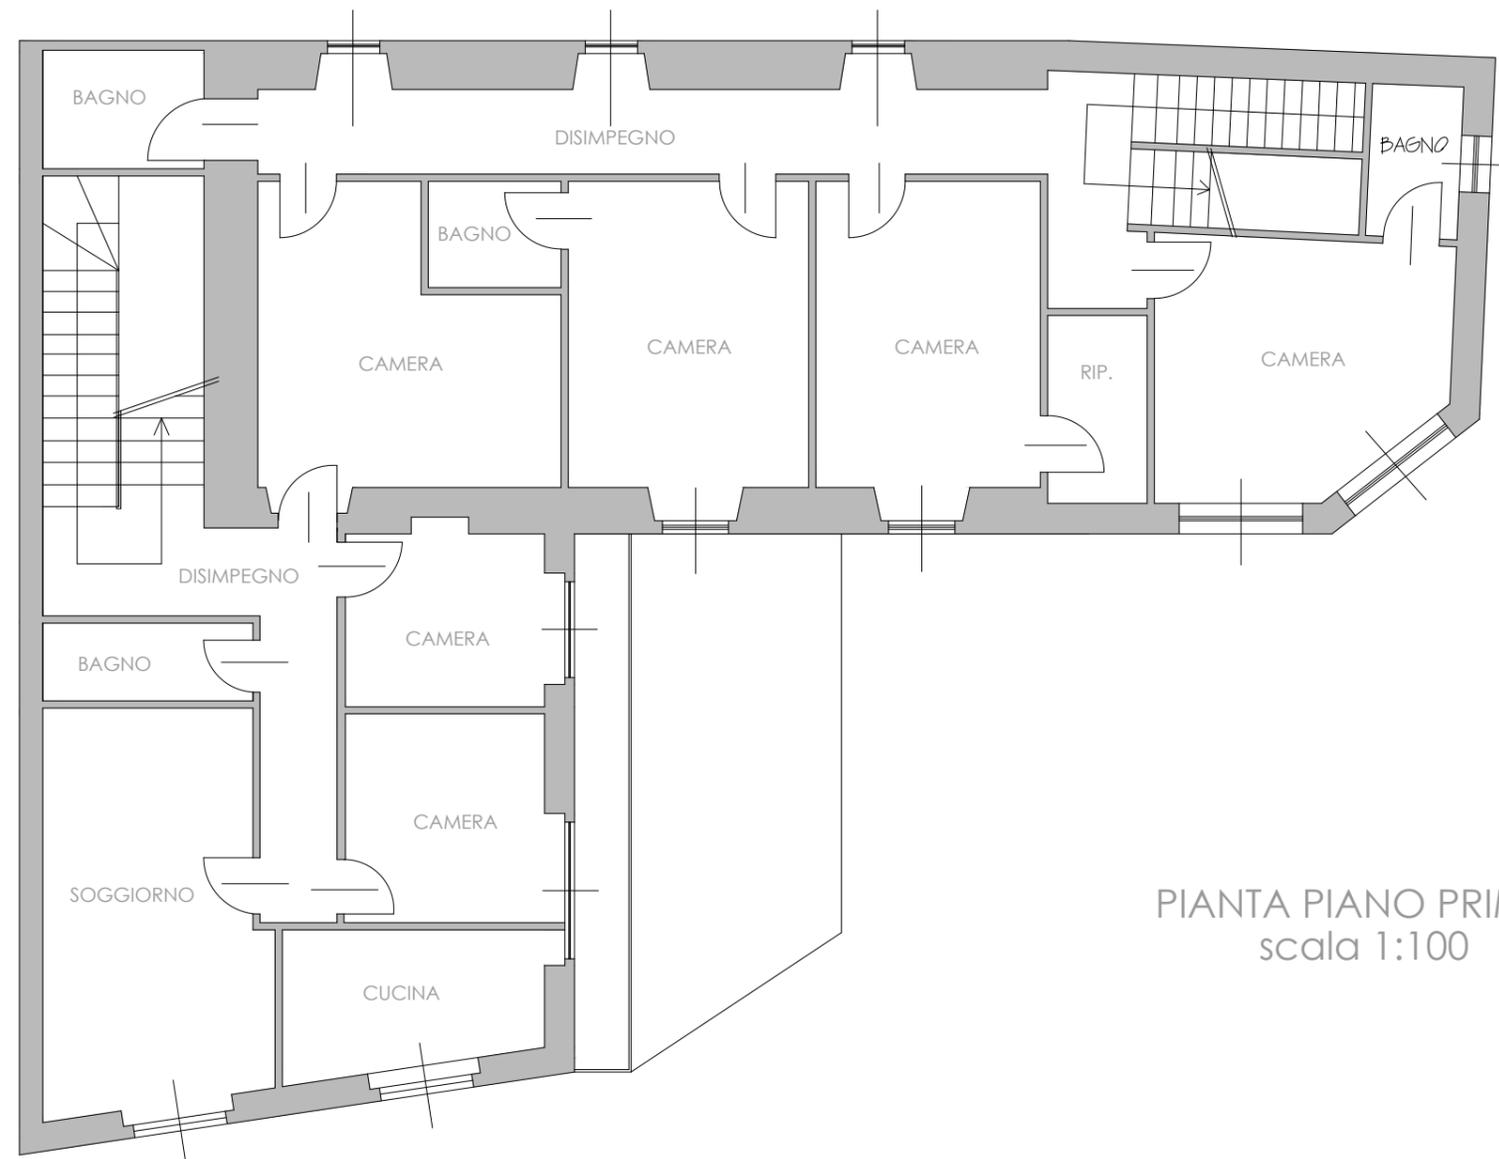

PIANTA PIANO SECONDO
scala 1:100

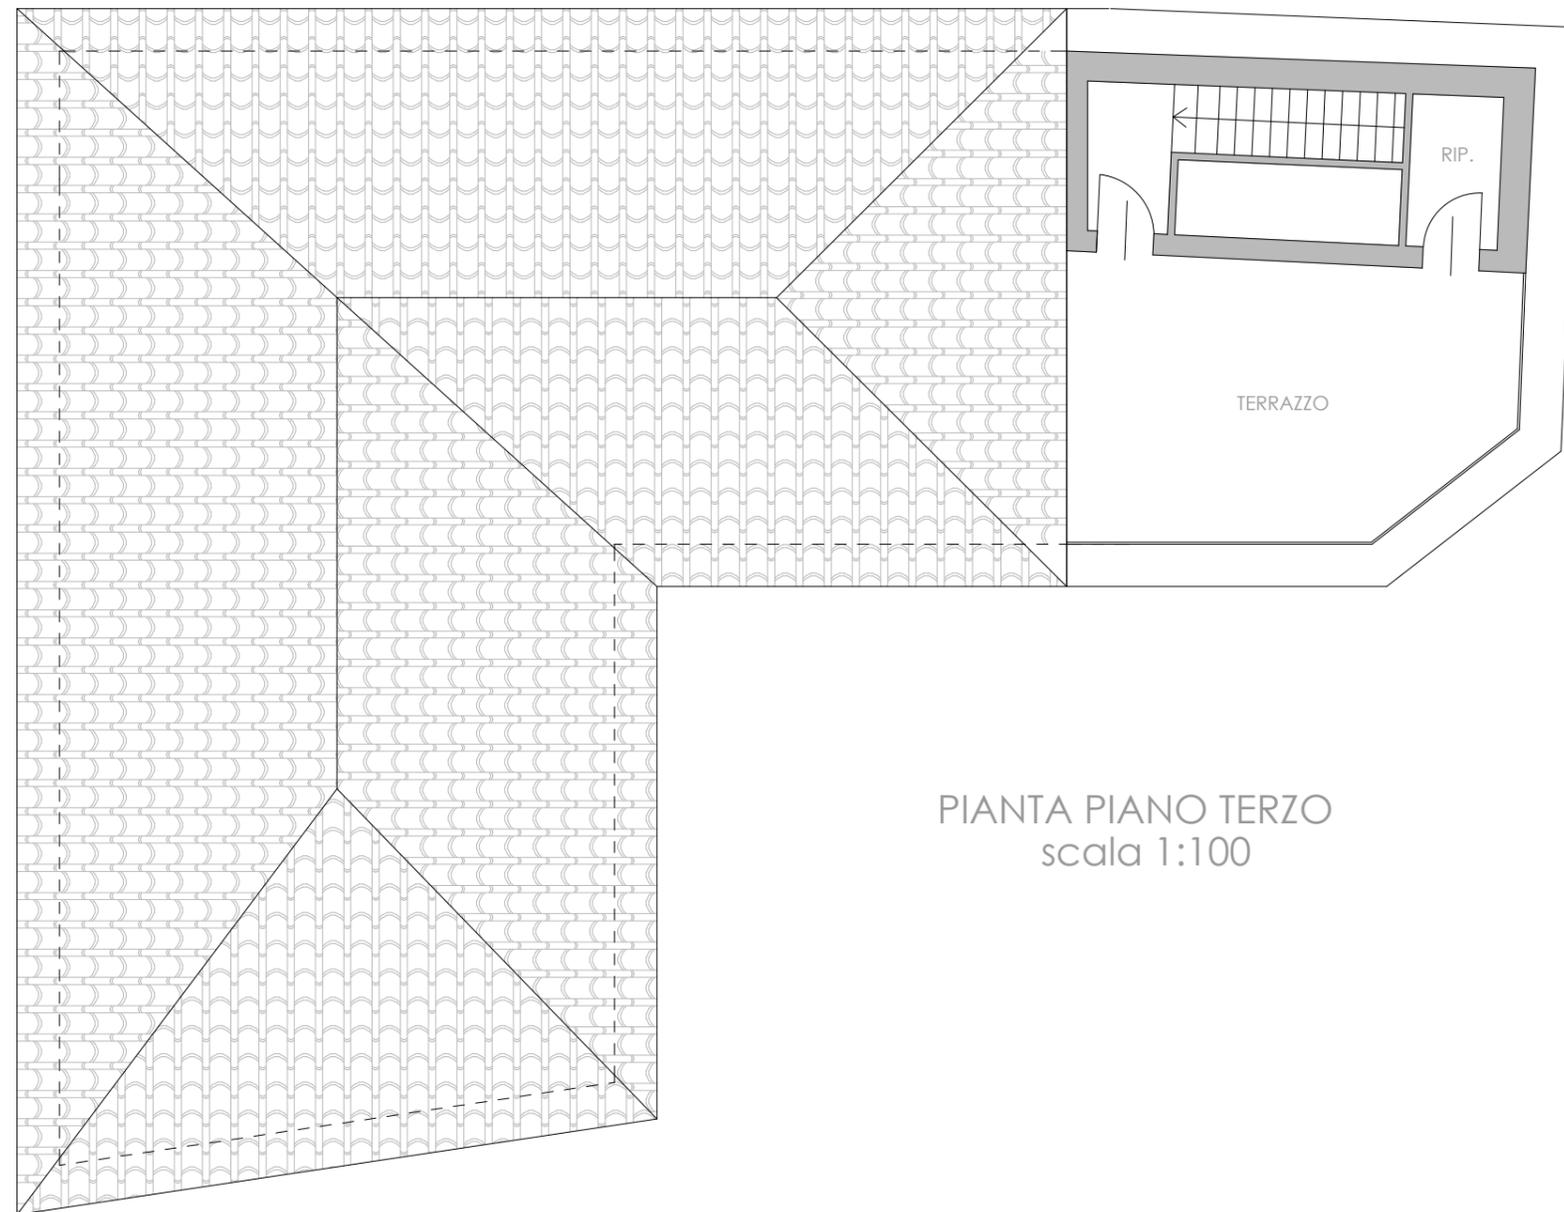

PIANTA PIANO TERZO
scala 1:100