



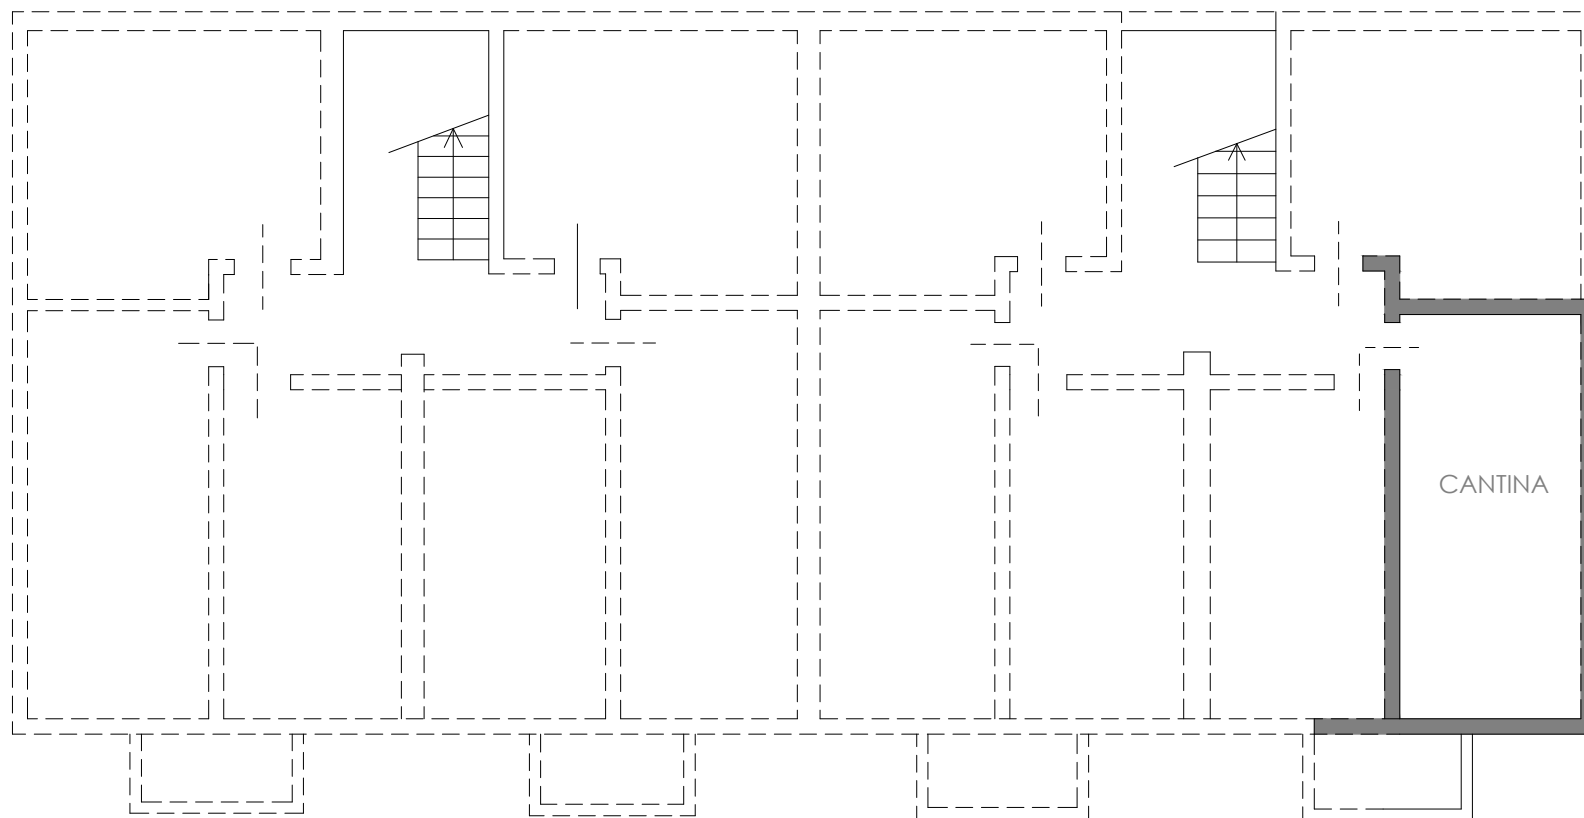

PIANTA PIANO INTERRATO
scala 1:100

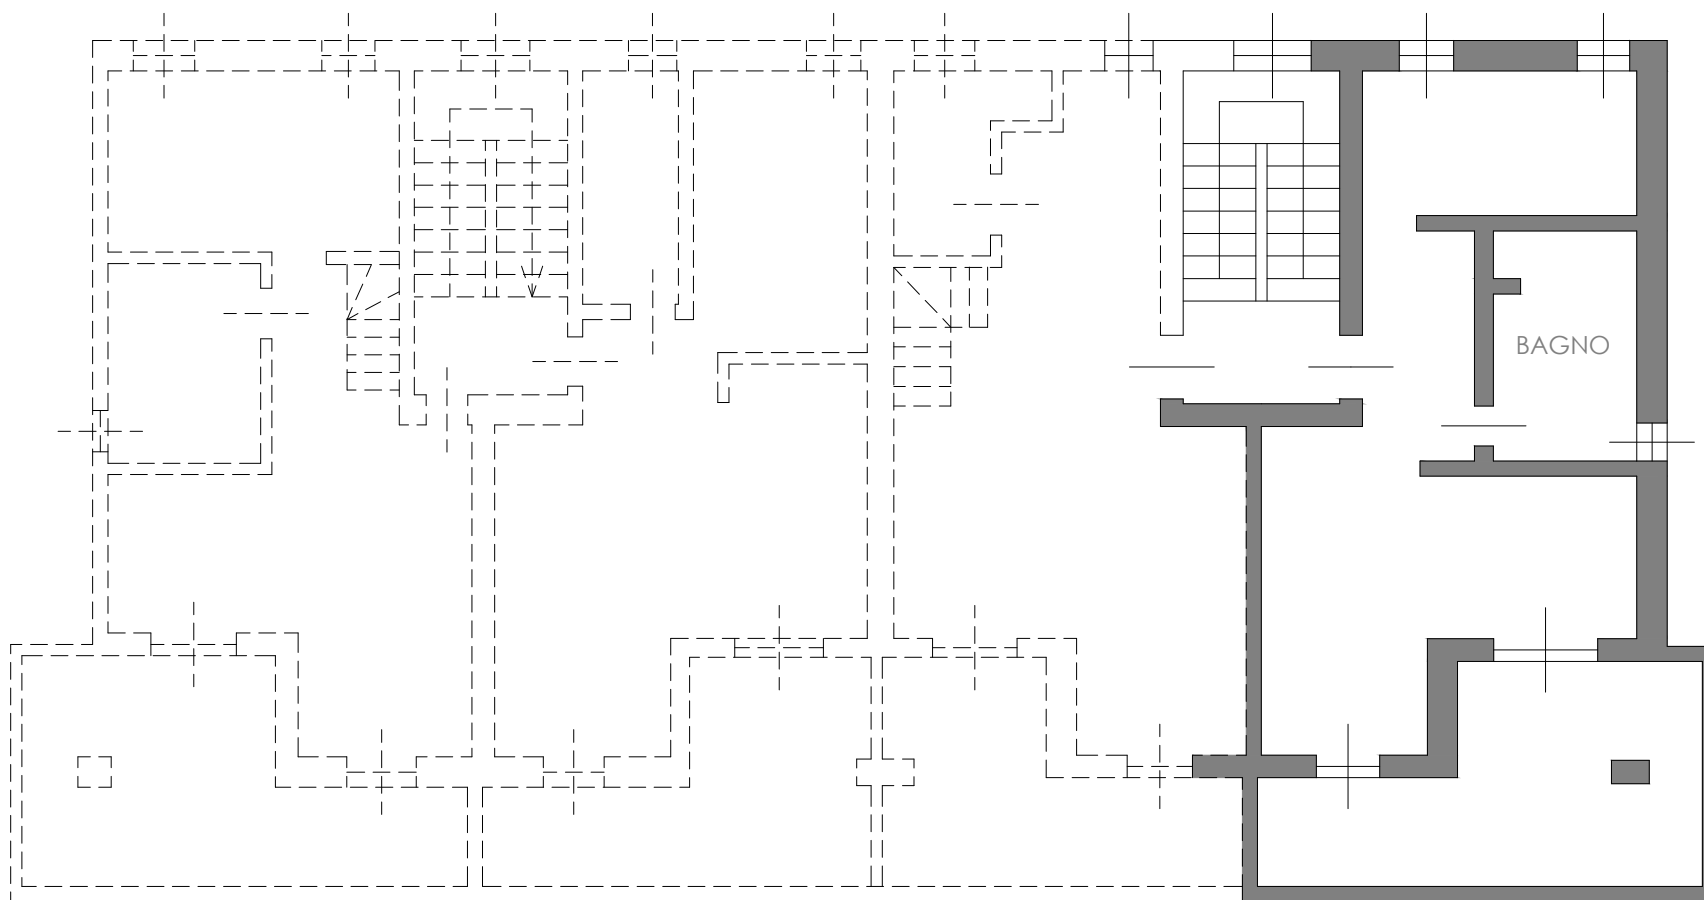

PIANTA PIANO SECONDO
scala 1:100