


PIANTA PIANO TERRA - PROGETTO
scala 1:100




IL VERGANTE
AGENZIA IMMOBILIARE

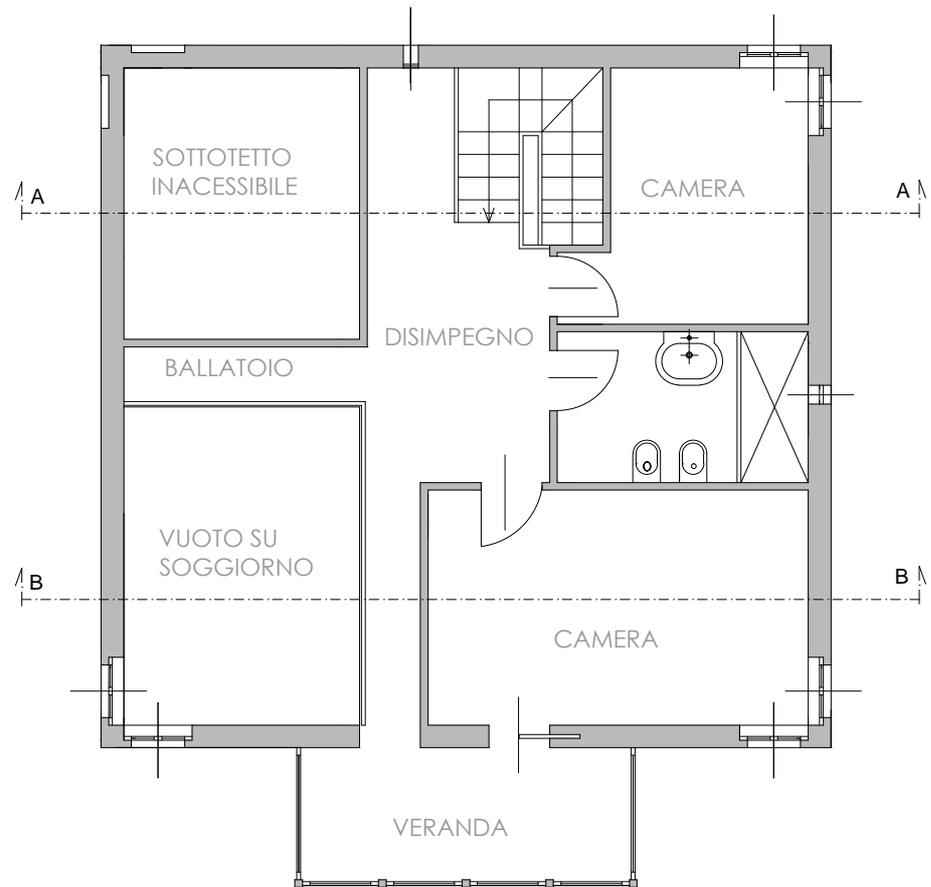


PIANTA PIANO PRIMO - PROGETTO
scala 1:100



IL VERGANTE
AGENZIA IMMOBILIARE

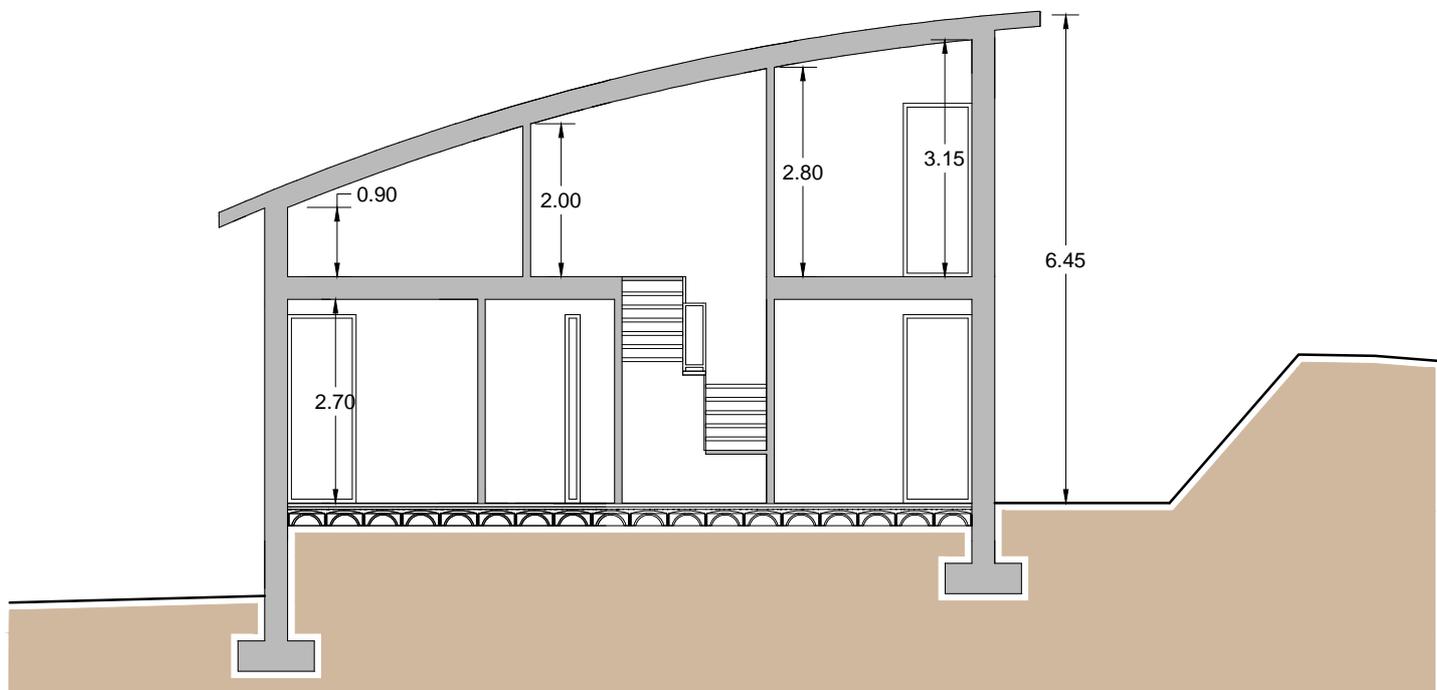


SEZIONE A-A

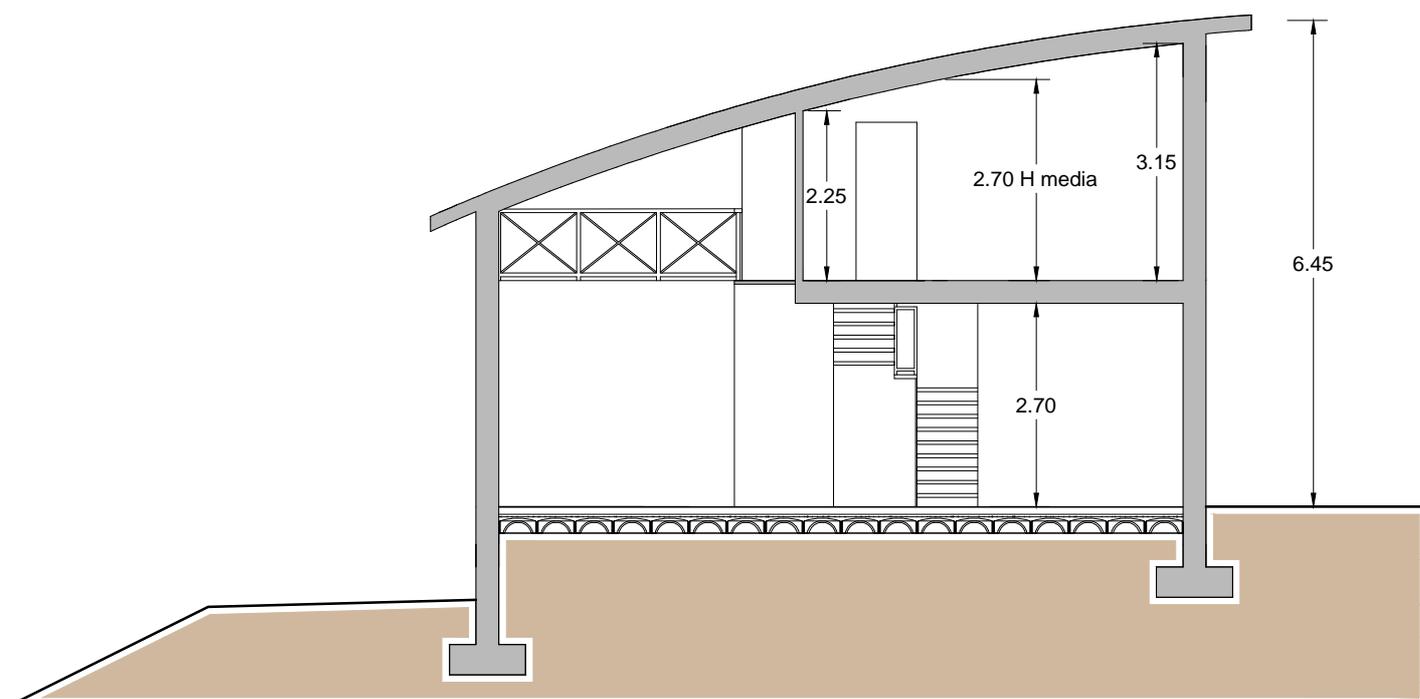


SEZIONE B-B



IL VERGANTE
AGENZIA IMMOBILIARE

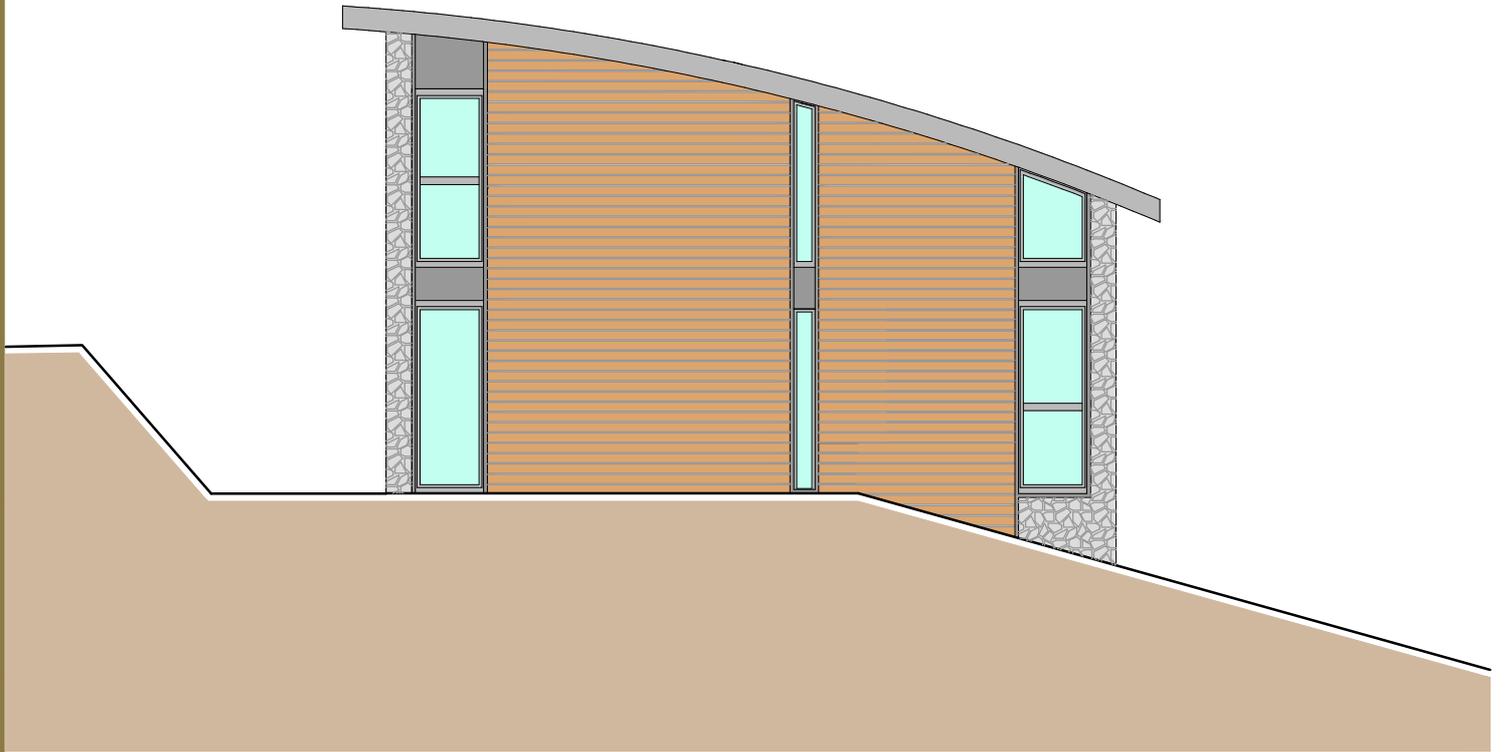


PROSPETTO OVEST

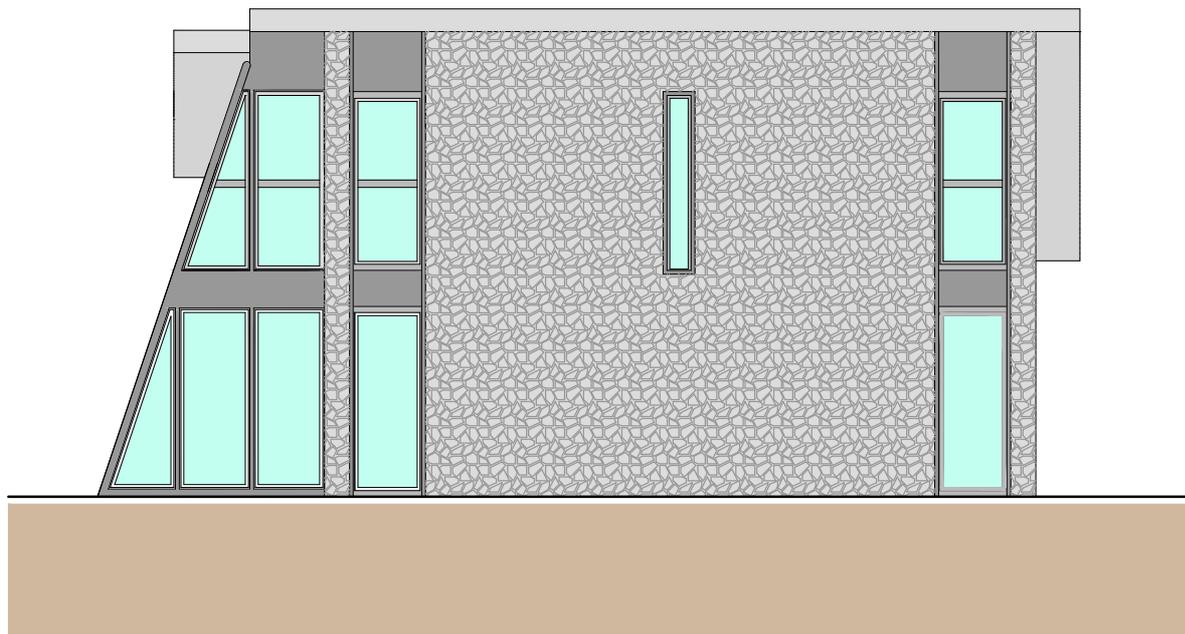


PROSPETTO NORD



IL VERGANTE
AGENZIA IMMOBILIARE

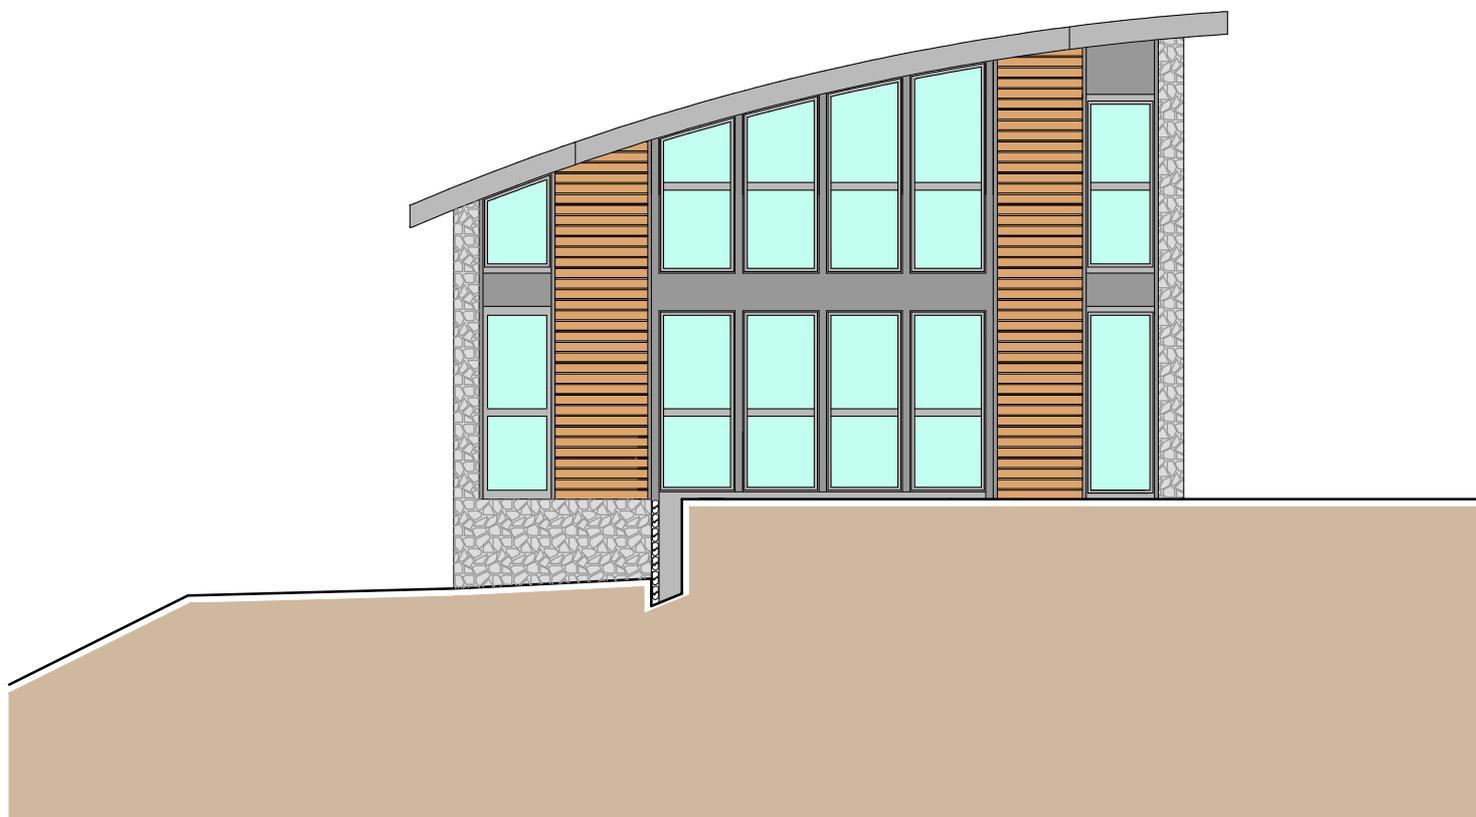

PROSPETTO EST

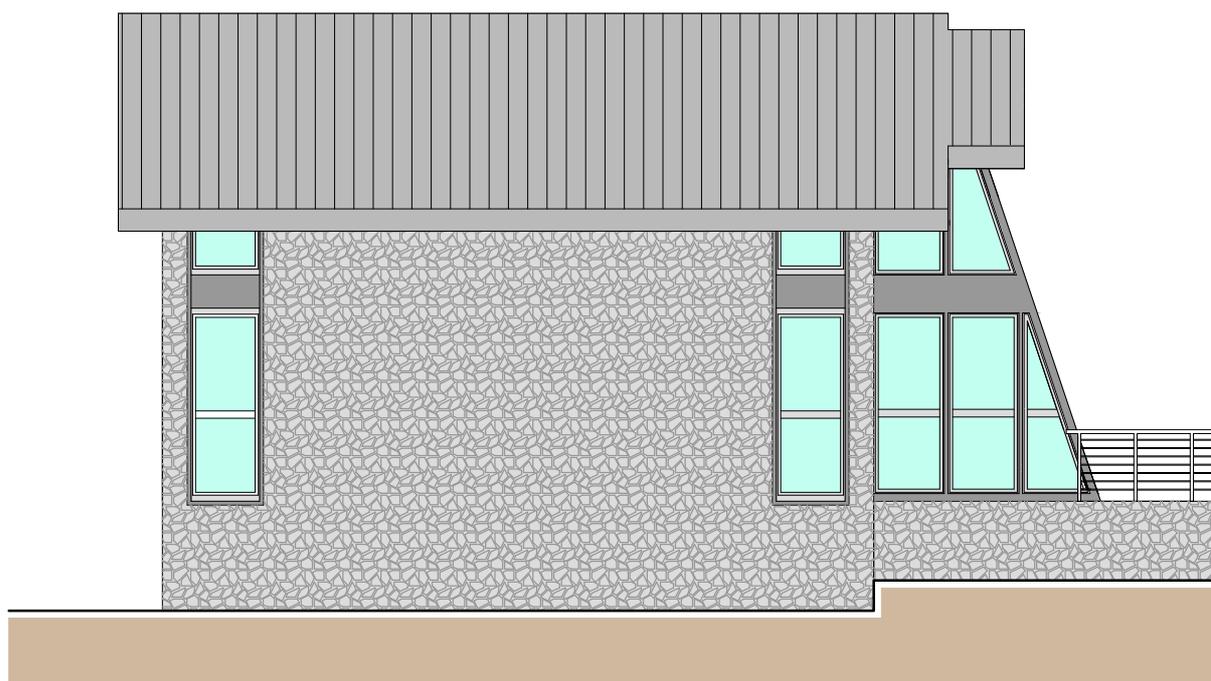

PROSPETTO SUD