


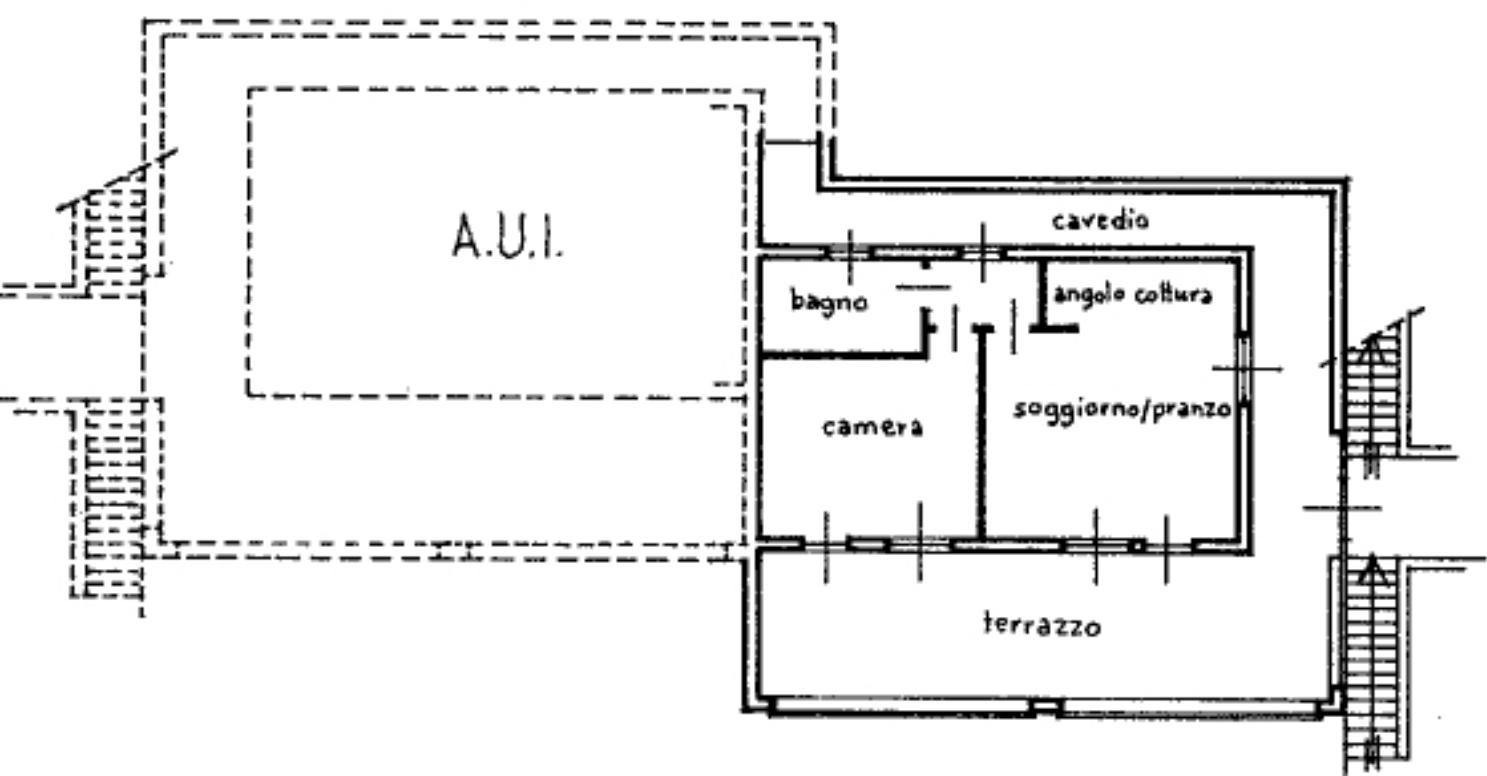

PIANTA PIANO TERRA-RIALZATO